


# I ტიპი

## 5 სართული

ნომრების რაოდენობა:	36
საძ. ადგილების რაოდენობა:	75
საერთო ფართობი:	3080.2 კვ.მ
მათ შორის:	
ტირასა:	280.52 კვ.მ
აივანი:	179.29 კვ.მ
მოშენების ფართობი:	511.9 კვ.მ

შენიშვნა: სარდავის, რომლის ფართობია 511.9 კვ.მ, მოწყობა შესაძლებელია სურვილისამებრ.

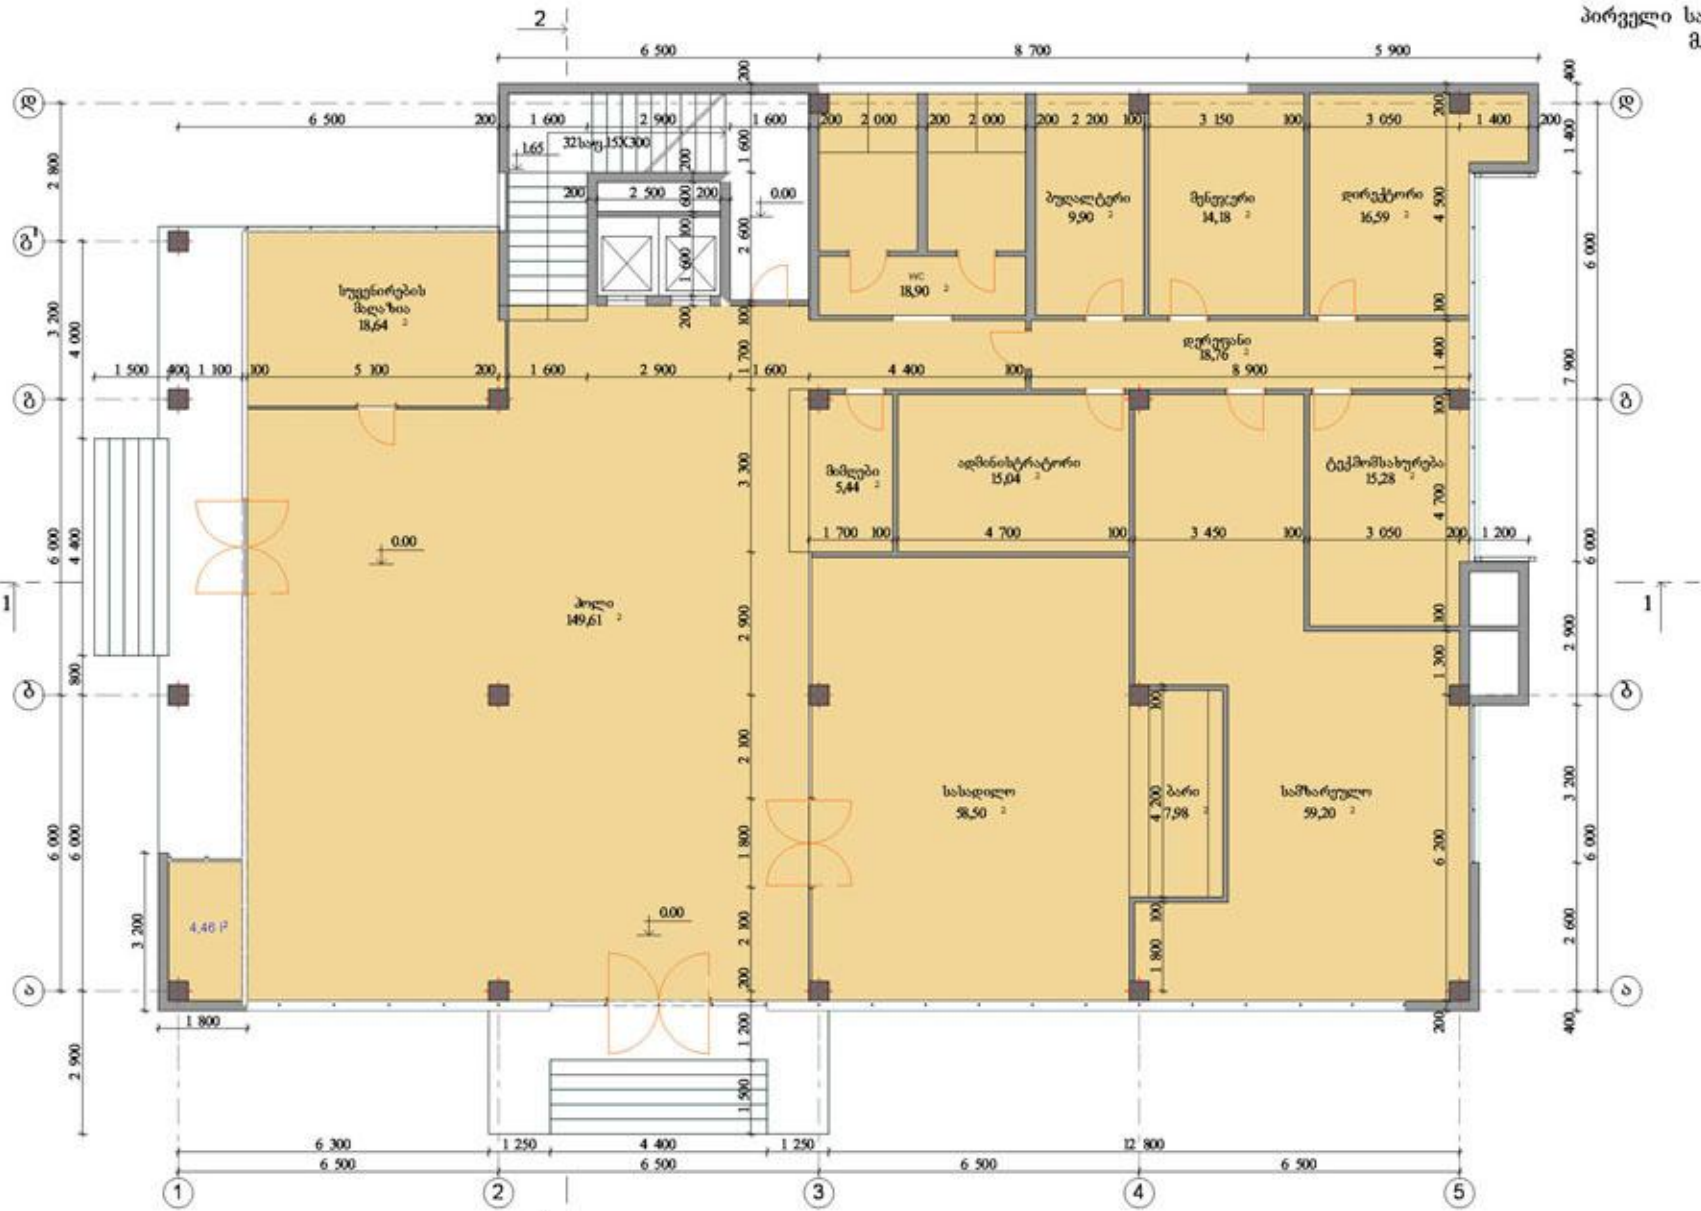

1 სართულის ფართი გარე კონტურზე 511,9 მ<sup>2</sup>








მეთოხე სართულის გეგმა  
მ. 1:100






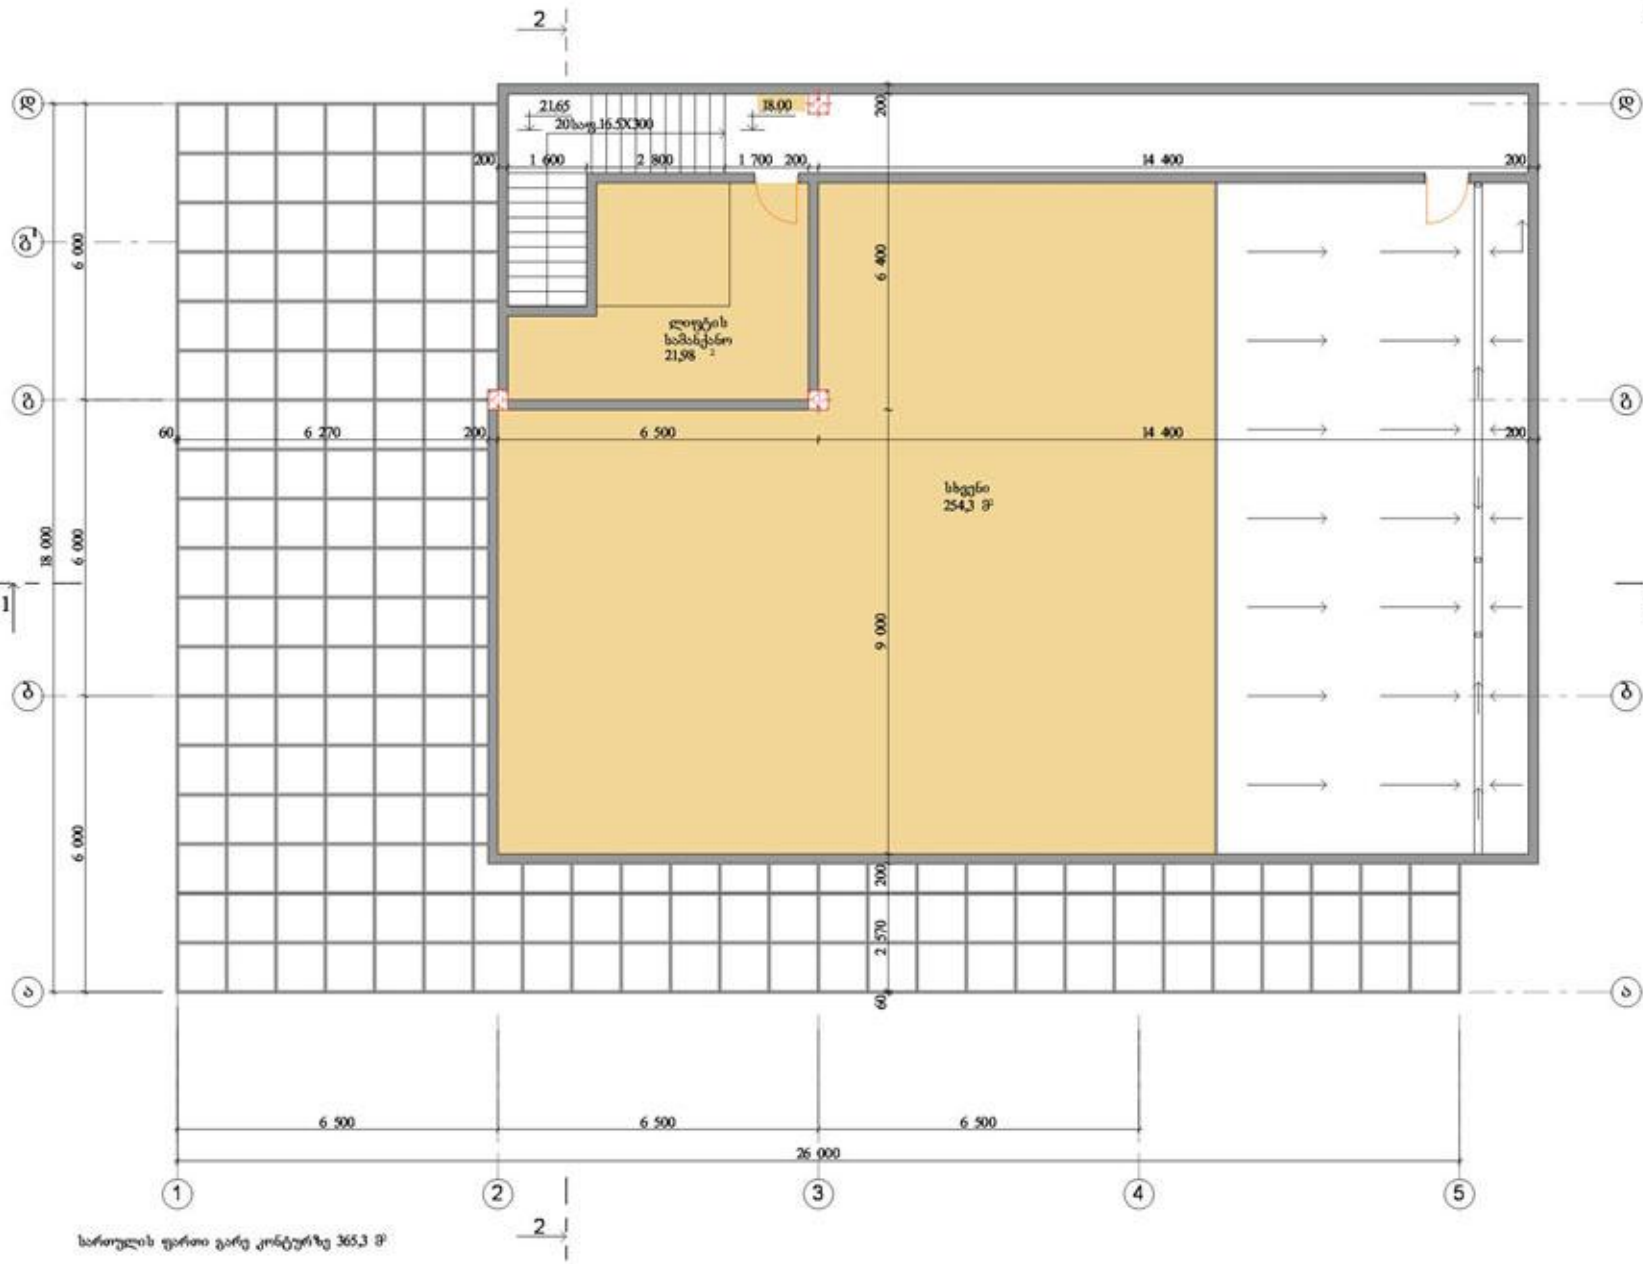

სართლის ფართი გარე კონტურზე 365.3 მ<sup>2</sup>

სახურავის გეგმა  
მ 1:100

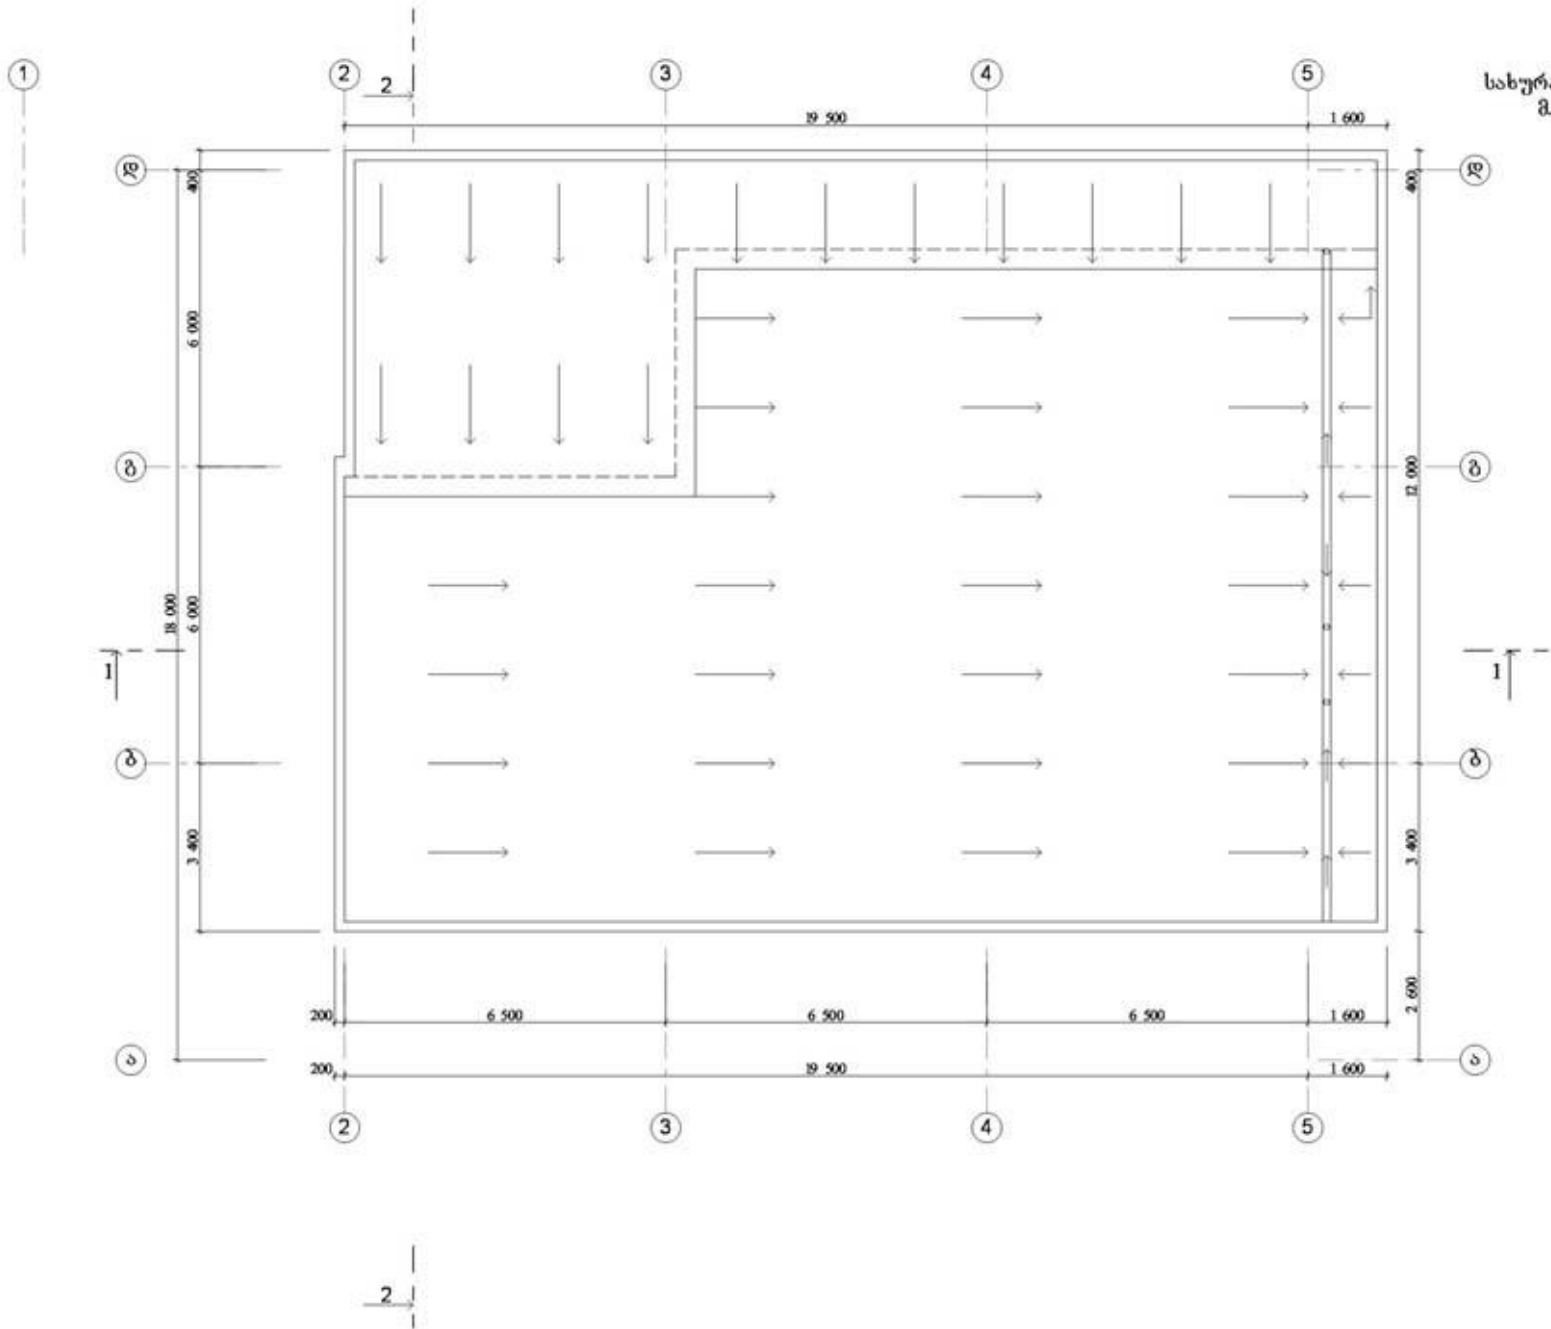





ფასადი დ-ა ღერძებს შორის  
მ. 1:100




ფასადი 1-5 ღერძებს შორის  
მ. 1:100

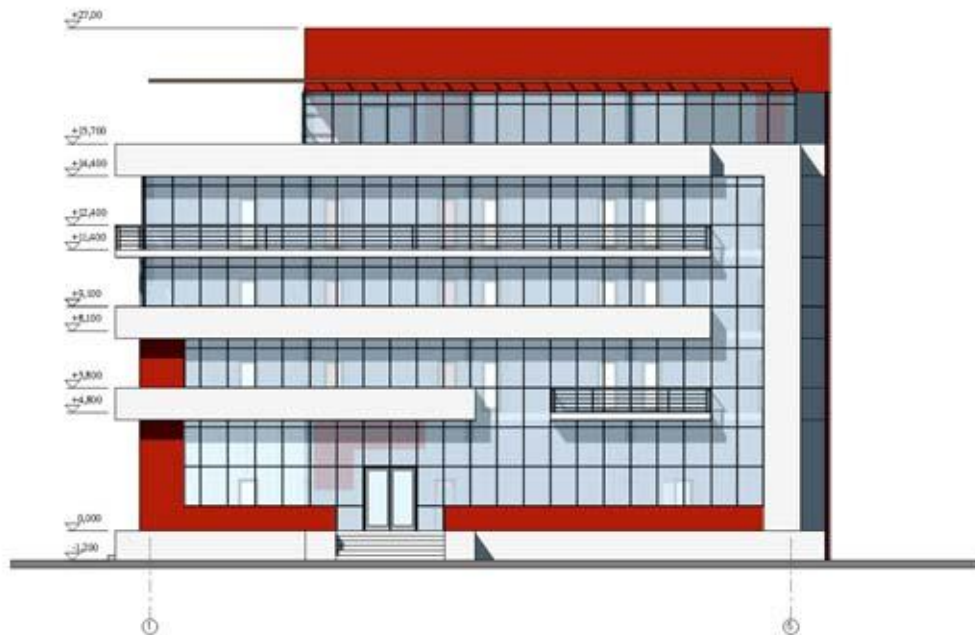


ფასადი 5-1 ღერძებს შორის  
მ. 1:100

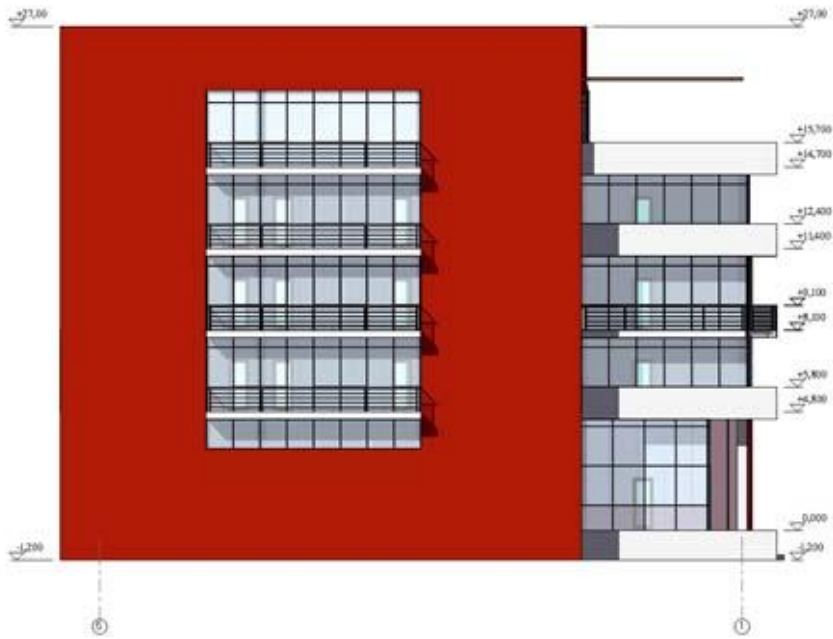

ფასადი 5-2 ღერძებს შორის  
მ. 1:100

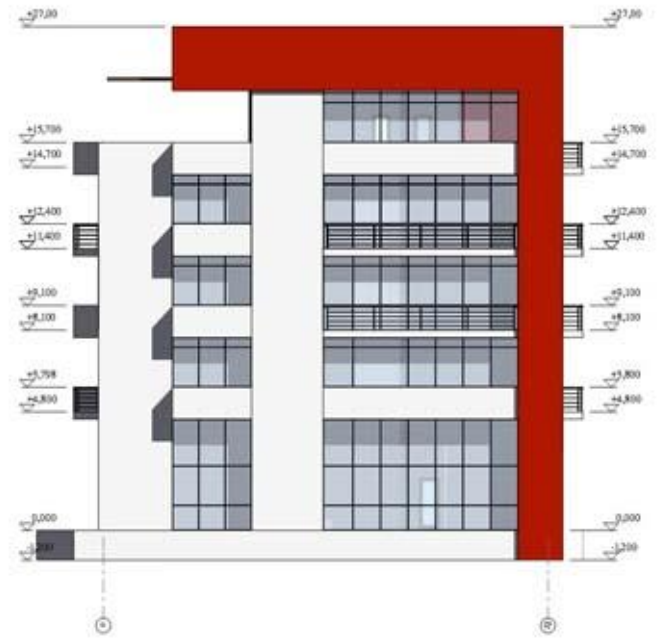

პროექტი 1-1  
შ. 1:200

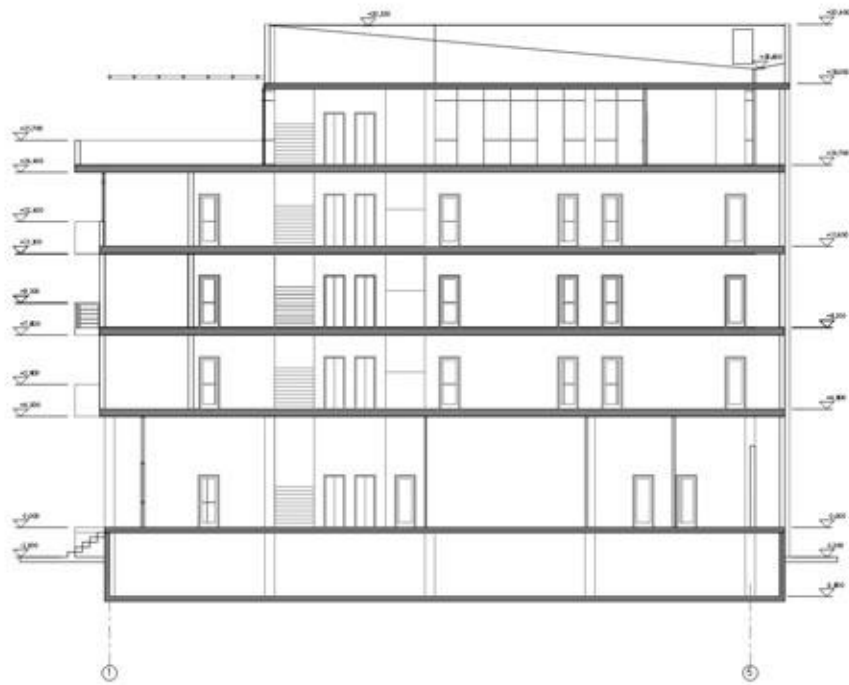

პროექტი 2-2  
შ. 1:200

